

Утверждена

(наименование документа об утверждении, включая

наименования органов государственной власти или

органов местного самоуправления, принявших

решение об утверждении схемы или подписавших соглашение о перераспределении земельных участков)

от

№

Схема расположения земельного участка или земельных участков на кадастровом плане территории

Условный номер земельного участка


Площадь земельного участка 2056 м²

Система координат МСК-61

Обозначение характерных точек границ

Координаты, м

1	X	Y
2	3	
1	378333.60	1419517.66
2	378332.70	1419521.06
3	378326.35	1419527.01
4	378323.73	1419528.75
5	378218.78	1419527.05
6	378221.85	1419501.55
7	378323.22	1419516.12

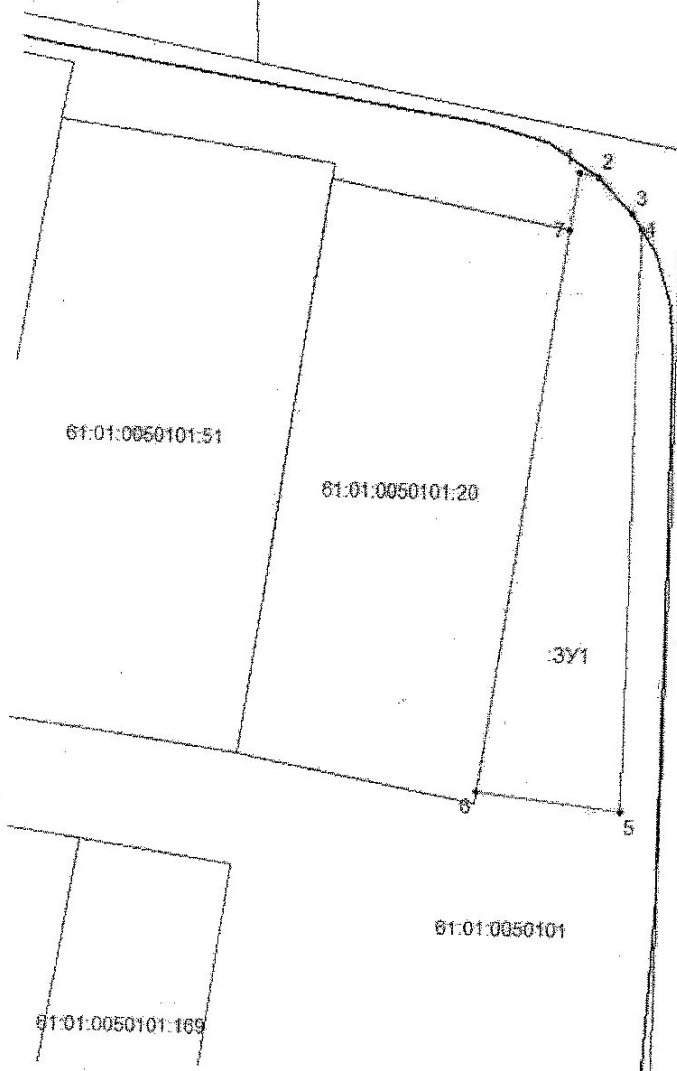

61:01:0600010:333

61:01:0050101:51

61:01:0050101:20

ЗУ1

61:01:0050101

61:01:0050101:169

Масштаб 1:1468

Условные обозначения

- образованная часть границы
- 1 обозначение характерной точки границы
- ЗУ1 обозначение земельного участка